


СХЕМА
расположения границ публичного сервитута
на кадастровом плане территории

№ _____ от _____ 2026 г.

Общая площадь : 10193 кв.м.: - Земли, свободные от прав третьих лиц квартал 72:17:0709001 - 5618 кв.м., квартал 72:13:0701012 - 2666 кв.м.; - 72:13:0709001:967 - 39 кв.м.; - 72:13:0709001:968 - 1113 кв.м.; - 72:13:0701012:296 - 29 кв.м.; 72:13:0701012:279 - 181 кв.м.; - 72:13:0701012:290 - 524 кв.м.; - 72:13:0701012:101 - 23 кв.м.								
Обозначение характерных точек границ	Координаты, м		Обозначение характерных точек границ	Координаты, м		Обозначение характерных точек границ	Координаты, м	
	Х	Y		Х	Y		Х	Y
н1	250 148,56	2 517 268,20	н60	248 932,30	2 516 189,82	н119	249 168,44	2 516 336,72
н2	250 078,28	2 517 252,64	н61	248 931,53	2 516 190,18	н120	249 215,14	2 516 366,07
н3	250 037,40	2 517 243,60	н62	248 930,93	2 516 189,98	н121	249 256,77	2 516 392,23
н4	250 036,84	2 517 243,37	н63	248 910,24	2 516 174,46	н122	249 266,77	2 516 398,51
н5	249 936,82	2 517 172,49	н64	248 911,45	2 516 172,86	н123	249 267,44	2 516 399,21
н6	249 863,90	2 517 120,80	н65	248 931,37	2 516 187,81	н124	249 267,70	2 516 400,24
н7	249 797,23	2 517 073,54	н66	248 969,99	2 516 141,18	н125	249 267,39	2 516 422,84
н8	249 750,96	2 517 040,74	н67	248 955,83	2 516 129,18	н126	249 265,57	2 516 501,42
н9	249 738,63	2 517 028,95	н68	248 939,08	2 516 115,84	н127	249 284,76	2 516 567,70
н10	249 661,43	2 516 955,58	н69	248 921,69	2 516 135,89	н128	249 356,07	2 516 674,29
н11	249 599,79	2 516 897,31	н70	248 924,05	2 516 137,56	н129	249 358,49	2 516 677,08
н12	249 552,16	2 516 851,05	н71	248 922,89	2 516 139,19	н130	249 375,44	2 516 691,35
н13	249 529,86	2 516 830,75	н72	248 919,63	2 516 136,88	н131	249 440,95	2 516 748,07
н14	249 467,60	2 516 776,57	н73	248 919,21	2 516 136,06	н132	249 497,64	2 516 797,41
н15	249 413,67	2 516 729,64	н74	248 919,46	2 516 135,41	н133	249 554,60	2 516 847,76
н16	249 355,30	2 516 679,24	н75	248 938,20	2 516 113,80	н134	249 560,44	2 516 853,85
н17	249 338,62	2 516 654,44	н76	248 938,95	2 516 113,46	н135	249 602,44	2 516 894,53
н18	249 302,71	2 516 602,51	н77	248 939,58	2 516 113,68	н136	249 664,33	2 516 952,71
н19	249 282,93	2 516 572,73	н78	248 956,47	2 516 127,14	н137	249 699,26	2 516 985,65
н20	249 270,76	2 516 535,21	н79	248 977,36	2 516 111,06	н138	249 753,40	2 517 037,57
н21	249 262,59	2 516 509,11	н80	248 946,96	2 516 069,23	н139	249 776,88	2 517 054,21
н22	249 261,65	2 516 506,49	н81	248 934,39	2 516 048,96	н140	249 831,17	2 517 092,70
н23	249 263,08	2 516 445,24	н82	248 921,55	2 516 034,39	н141	249 903,16	2 517 143,73
н24	249 263,69	2 516 401,30	н83	248 919,75	2 516 032,61	н142	249 991,98	2 517 206,69
н25	249 239,39	2 516 386,03	н84	248 919,23	2 516 032,99	н143	250 038,66	2 517 239,78
н26	249 186,58	2 516 352,84	н85	248 918,04	2 516 033,39	н143	250 038,66	2 517 239,78
н27	249 165,96	2 516 339,88	н86	248 916,44	2 516 032,58	н144	250 139,30	2 517 262,04
н28	249 165,36	2 516 339,30	н87	248 911,68	2 516 026,14	н145	250 145,37	2 517 263,40
н29	249 132,61	2 516 290,77	н88	248 911,28	2 516 024,96	н1	250 148,56	2 517 268,20
н30	249 112,66	2 516 261,20	н89	248 912,09	2 516 023,35	н146	250 393,44	2 517 298,99
н31	249 094,86	2 516 245,56	н90	248 912,57	2 516 022,99	н147	250 376,79	2 517 298,11
н32	249 052,94	2 516 208,72	н91	248 911,78	2 516 022,29	н148	250 305,41	2 517 294,35
н33	249 041,87	2 516 199,00	н92	248 908,10	2 516 017,58	н149	250 254,90	2 517 291,69
н34	249 041,46	2 516 198,49	н93	248 911,26	2 516 015,12	н150	250 233,87	2 517 287,04
н35	249 041,25	2 516 197,96	н94	248 914,79	2 516 019,65	н151	250 172,47	2 517 273,52
н36	249 035,47	2 516 174,07	н95	248 915,90	2 516 020,53	н152	250 173,44	2 517 269,63
н37	249 027,87	2 516 142,66	н96	248 916,92	2 516 019,78	н153	250 203,11	2 517 276,16
н38	249 021,98	2 516 136,45	н97	248 918,11	2 516 019,39	н154	250 255,28	2 517 287,70
н39	248 987,84	2 516 100,49	н98	248 919,71	2 516 020,20	н155	250 281,72	2 517 289,10
н40	248 961,74	2 516 076,10	н99	248 924,47	2 516 026,63	н156	250 350,24	2 517 292,71
н41	248 942,31	2 516 057,93	н100	248 924,87	2 516 027,82	н157	250 393,40	2 517 294,98
н42	248 942,30	2 516 057,92	н101	248 924,32	2 516 028,91	н146	250 393,44	2 517 298,99
н43	248 948,64	2 516 068,15	н102	248 929,69	2 516 037,57	н158	250 527,54	2 517 303,09
н44	248 979,55	2 516 110,67	н103	248 939,34	2 516 048,53	н159	250 527,18	2 517 307,11
н45	248 979,74	2 516 111,26	н104	248 945,11	2 516 055,07	н160	250 522,87	2 517 306,15
н46	248 979,35	2 516 112,05	н105	248 979,12	2 516 086,86	н161	250 478,85	2 517 303,70
н47	248 958,05	2 516 128,44	н106	248 990,70	2 516 097,69	н162	250 445,76	2 517 301,86
н48	248 972,04	2 516 140,29	н107	249 015,42	2 516 123,73	н163	250 446,73	2 517 297,91
н49	248 986,96	2 516 152,94	н108	249 031,14	2 516 140,30	н164	250 512,04	2 517 301,54
н50	248 987,32	2 516 153,70	н109	249 031,42	2 516 140,67	н165	250 523,25	2 517 302,17
н51	248 987,13	2 516 154,29	н110	249 031,64	2 516 141,20	н158	250 527,54	2 517 303,09
н52	248 967,63	2 516 181,01	н111	249 039,48	2 516 173,62	н166	251 582,46	2 517 193,11
н53	248 981,54	2 516 192,79	н112	249 044,99	2 516 196,41	н167	251 575,72	2 517 194,51
н54	248 980,25	2 516 194,31	н113	249 074,72	2 516 222,53	н168	251 547,44	2 517 244,99
н55	248 965,62	2 516 181,93	н114	249 107,28	2 516 251,15	н169	251 514,41	2 517 303,95
н56	248 965,27	2 516 181,17	н115	249 115,49	2 516 258,37	н170	251 475,71	2 517 373,03
н57	248 965,46	2 516 180,58	н116	249 115,83	2 516 258,75	н171	251 467,87	2 517 387,03
н58	248 984,96	2 516 153,86	н117	249 123,80	2 516 270,57	н172	251 465,51	2 517 383,05
н59	248 971,51	2 516 142,47	н118	249 152,78	2 516 313,51	н173	251 490,49	2 517 338,45

Обозначение характерных точек границ	Координаты, м		Обозначение характерных точек границ	Координаты, м		Обозначение характерных точек границ	Координаты, м	
	X	Y		X	Y		X	Y
н174	251 526,86	2 517 273,54	н177	251 573,42	2 517 191,00	н179	251 581,65	2 517 189,20
н175	251 560,47	2 517 213,55	н178	251 574,01	2 517 190,78	н166	251 582,46	2 517 193,11
н176	251 572,67	2 517 191,76						

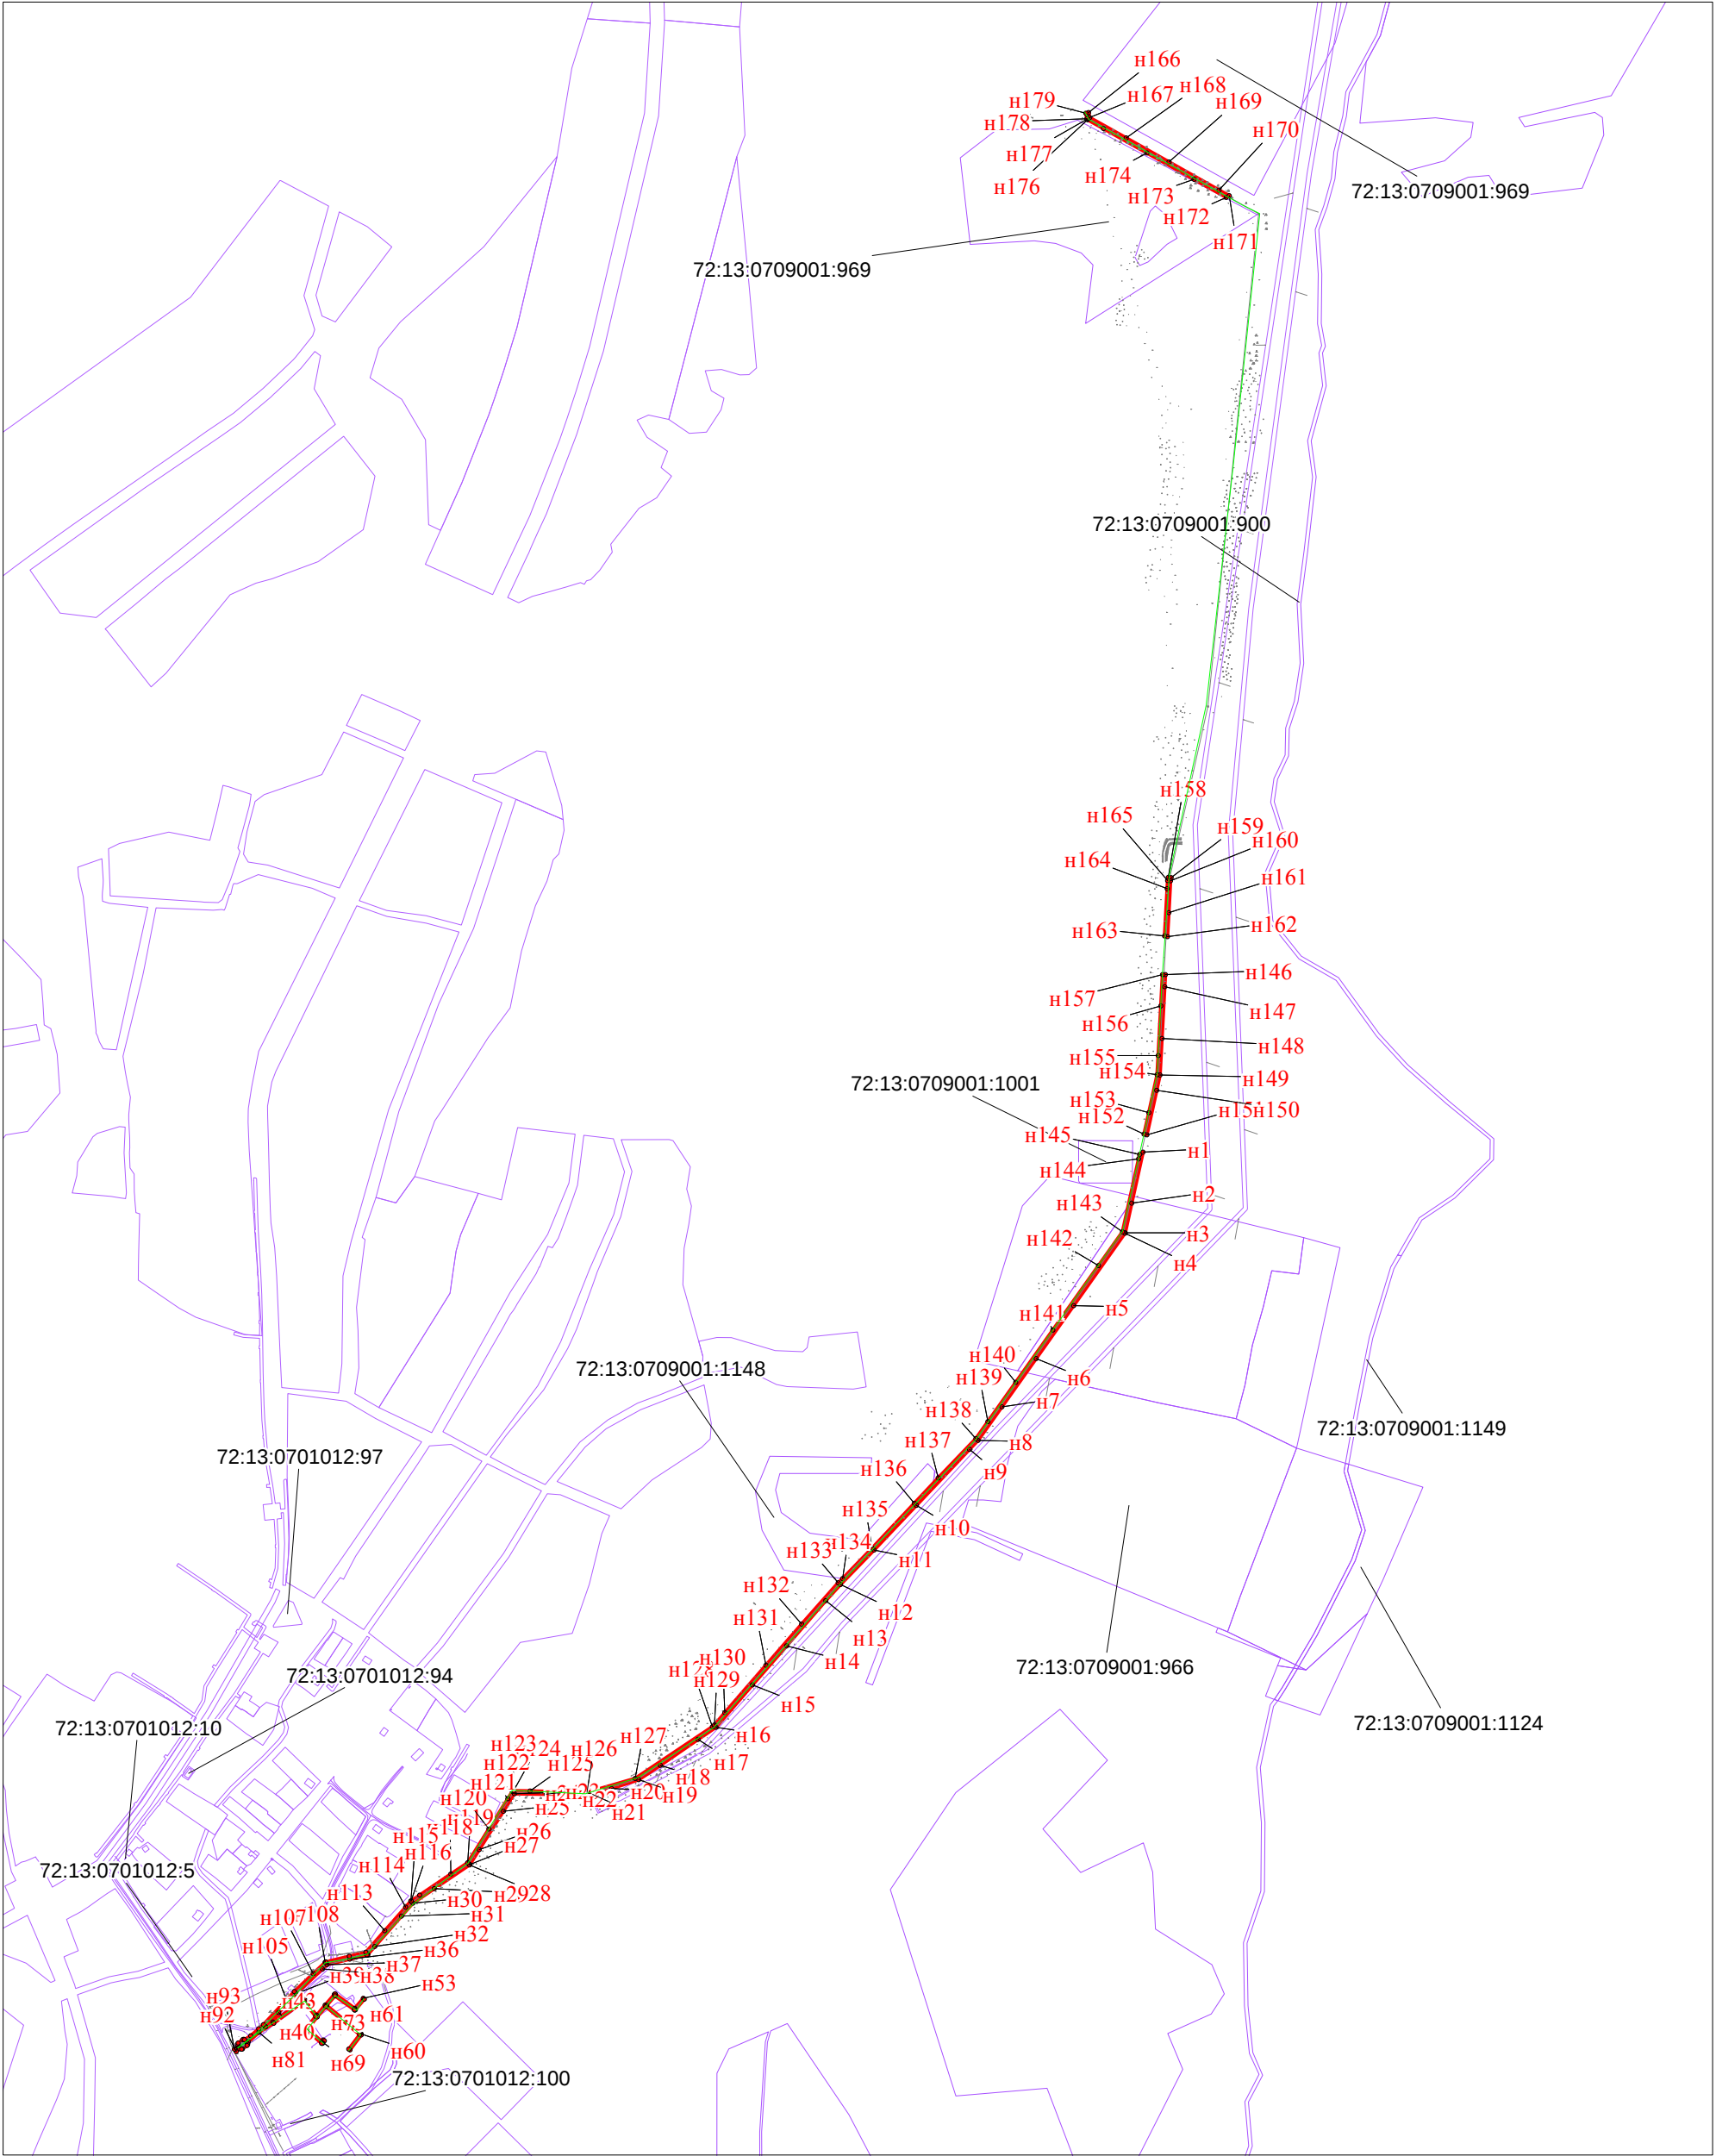

Условные обозначения:

- проектные границы публичного сервитута
- проектное местоположение инженерного сооружения
- н1 Характерные точки проектных границ публичного сервитута
- границы земельных участков, сведения о которых содержатся в ЕГРН

72:13:0701012:150 кадастровый номер земельных участков, сведения о которых содержатся в ЕГРН

Масштаб 1:10000