


СХЕМА
расположения границ публичного сервитута
на кадастровом плане территории

Площадь земельного участка: 248 кв.м.

Обозначение характерных точек границ	Координаты, м		Обозначение характерных точек границ	Координаты, м	
	X	Y		X	Y
н1	248 915,11	2 516 014,60	н11	248 804,91	2 516 067,84
н2	248 910,78	2 516 018,00	н12	248 826,76	2 516 056,14
н3	248 910,16	2 516 018,21	н13	248 856,26	2 516 040,33
н4	248 909,49	2 516 017,95	н14	248 885,17	2 516 024,85
н5	248 907,34	2 516 015,35	н15	248 906,61	2 516 013,36
н6	248 905,07	2 516 016,41	н16	248 907,66	2 516 013,28
н7	248 886,05	2 516 026,61	н17	248 908,42	2 516 013,62
н8	248 857,24	2 516 042,05	н18	248 910,21	2 516 015,90
н9	248 827,74	2 516 057,87	н19	248 913,88	2 516 013,02
н10	248 805,85	2 516 069,61	н1	248 915,11	2 516 014,60

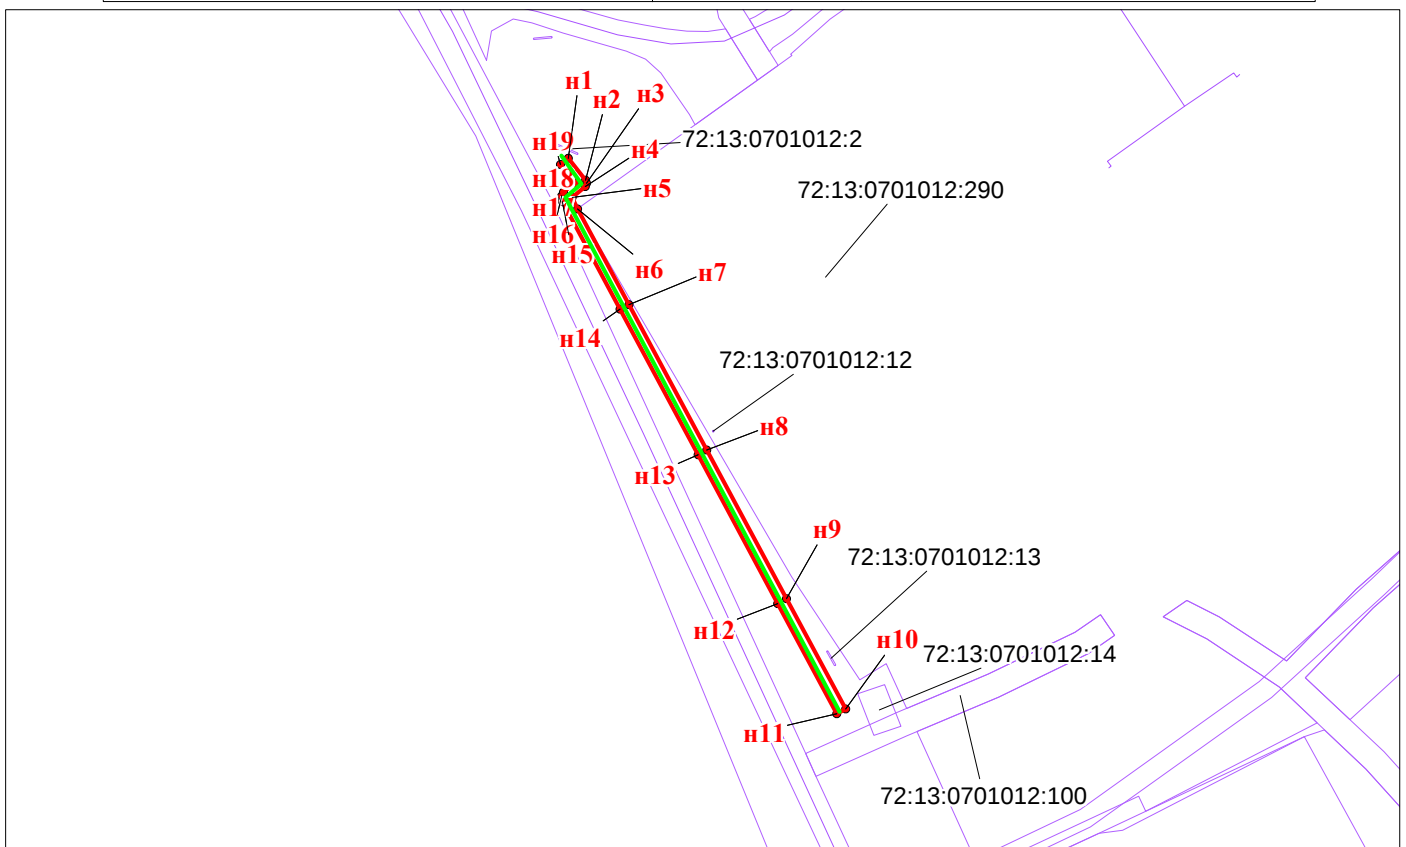

Условные обозначения:

Масштаб 1:3000

- | | |
|---|--|
|  | проектные границы публичного сервитута |
|  | проектное местоположение инженерного сооружения |
|  | Характерные точки проектных границ публичного сервитута |
|  | границы земельных участков, сведения о которых содержатся в ЕГРН |

72:13:0701012:100 кадастровый номер земельных участков, сведения о которых содержатся в ЕГРН